

Kreis Bersenbrück
Gemeindebezirk Lechtrup - Merzen
Gemarkung Lechtrup
Flur 6
Maßstab 1:1000

Ko. B. I. Nr. 1370 / 63

Die vermessungstechnische Richtigkeit des Planes wird bescheinigt


Bersenbrück, den 6. November 1963

Katasteramt

Franklage

In Merzen

Strassenprofile

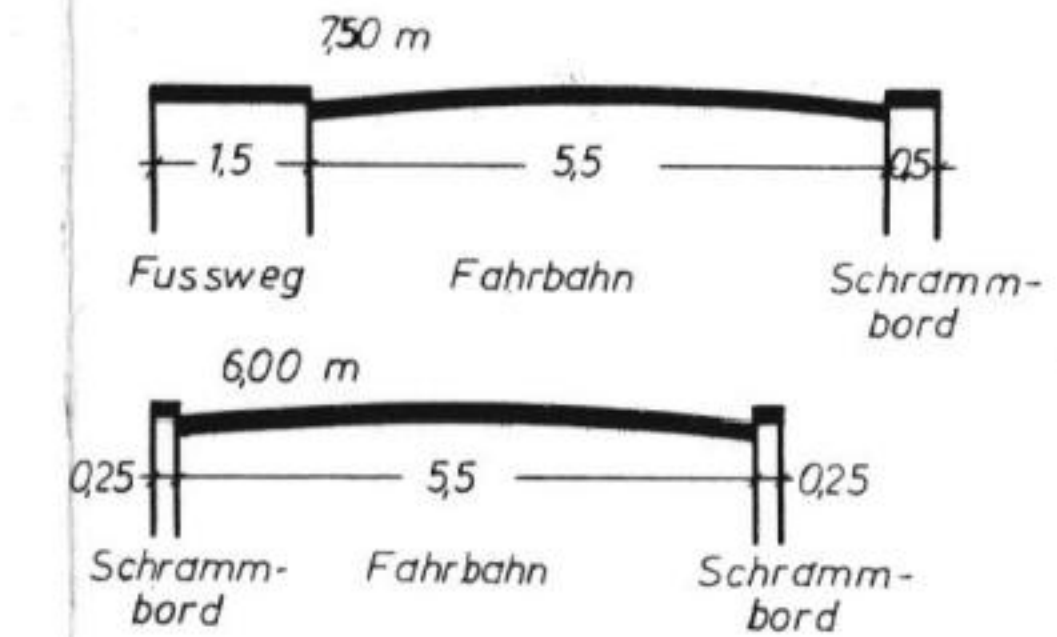

Bebauungsplan Nr. 1 Südlich der Kirche
Gemeinde Lechtrup-Merzen Landkreis Bersenbrück

Der Rat der Gemeinde Lechtrup-Merzen hat in seiner Sitzung am 1966 gemäß § 2 Abs. 1 des BBauG vom 23.6.1960 (BGBl. I S. 341) die Aufstellung dieses Planes beschlossen.

Lechtrup-Merzen den 1966

Bürgermeister Ratsmitglied
Bearbeitet Osnabrück, den 1966
ORTS- UND LANDESPLANUNG
Planungsinstitut Dr. Hartmut Scholz
20 Osnabrück
Nikolausort 1 Telefon 222 57
Dieser Plan hat gemäß § 2 Abs. 6 BBauG in der Zeit vom 1966 bis 1966 öffentlich ausgelegen.

Lechtrup-Merzen den 1966
Bürgermeister Ratsmitglied
Der Plan ist gemäß § 10 BBauG am 1966 durch den Rat der Gemeinde als Satzung beschlossen worden.

Lechtrup-Merzen den 1966
Bürgermeister Ratsmitglied

Dieser mit Verfügung vom 1966 genehmigte Bebauungsplan hat gemäß § 12 BBauG vom 23.6.1960 (BGBl. I S. 341) in der Zeit vom 1966 bis 1966 öffentlich ausgelegen.

Lechtrup-Merzen den 1966
Bürgermeister Ratsmitglied

In Kraft getreten gemäß § 12 BBauG auf Grund der Bekanntmachung vom 1966

Lechtrup-Merzen den 1966
Bürgermeister Ratsmitglied

Lechtrup-Merzen den 1966
Bürgermeister

ZEICHENERKLÄRUNG

- | | | | |
|-------------|-------------------------|-------------|------------------|
| vorh. gepl. | Wohngebäude 1-geschoss. | vorh. gepl. | Wasserversorgung |
| | Wohngebäude 2-geschoss. | | Kanalisation |
| | Öffentliches Baugebiet | | Abwasserschacht |
| | Firsttrichtung | | Kläranlage |
| | Nebengebäude | | Pumpwerk |
| | | | Gasleitung |
| | | | Elk-Kabel |
| | | | Elk-Freileitung |
| | | | Elk-Trafe |

BAUGEBIETE NACH
BAUNUTZUNGSVERORDNUNG
VOM 26.6.1962

| | |
|------------------------|-------------|
| Allgemeines Wohngebiet | Mischgebiet |
| Z | 1 2 2 |
| GRZ | 0.4 0.4 0.4 |
| GFZ | 0.4 0.7 0.7 |

o offene Bauweise
Mindestgröße d. Grundstücke 500 m²

NIVELLEMENT

- | | |
|-----------------------------------|--------------------------------|
| Öffentl. Verkehrsfläche (Straßen) | Öffentl. Grünfläche |
| Einstellplätze | Private Grünfläche (Vorgärten) |

Nur für den Eigengebrauch bestimmt!
Vervielfältigungen jeder Art sind nicht gestattet.
Dr. Hartmut Scholz, Landesplaner

Der Gemeinde Lechtrup-Merzen ist die Vervielfältigung unter den mit Entscheidung des Katasteramts Bersenbrück vom 5. Sept. 1963 schriftlich anerkannten Bedingungen gestattet. Gew. B. A. Nr. 1408/63